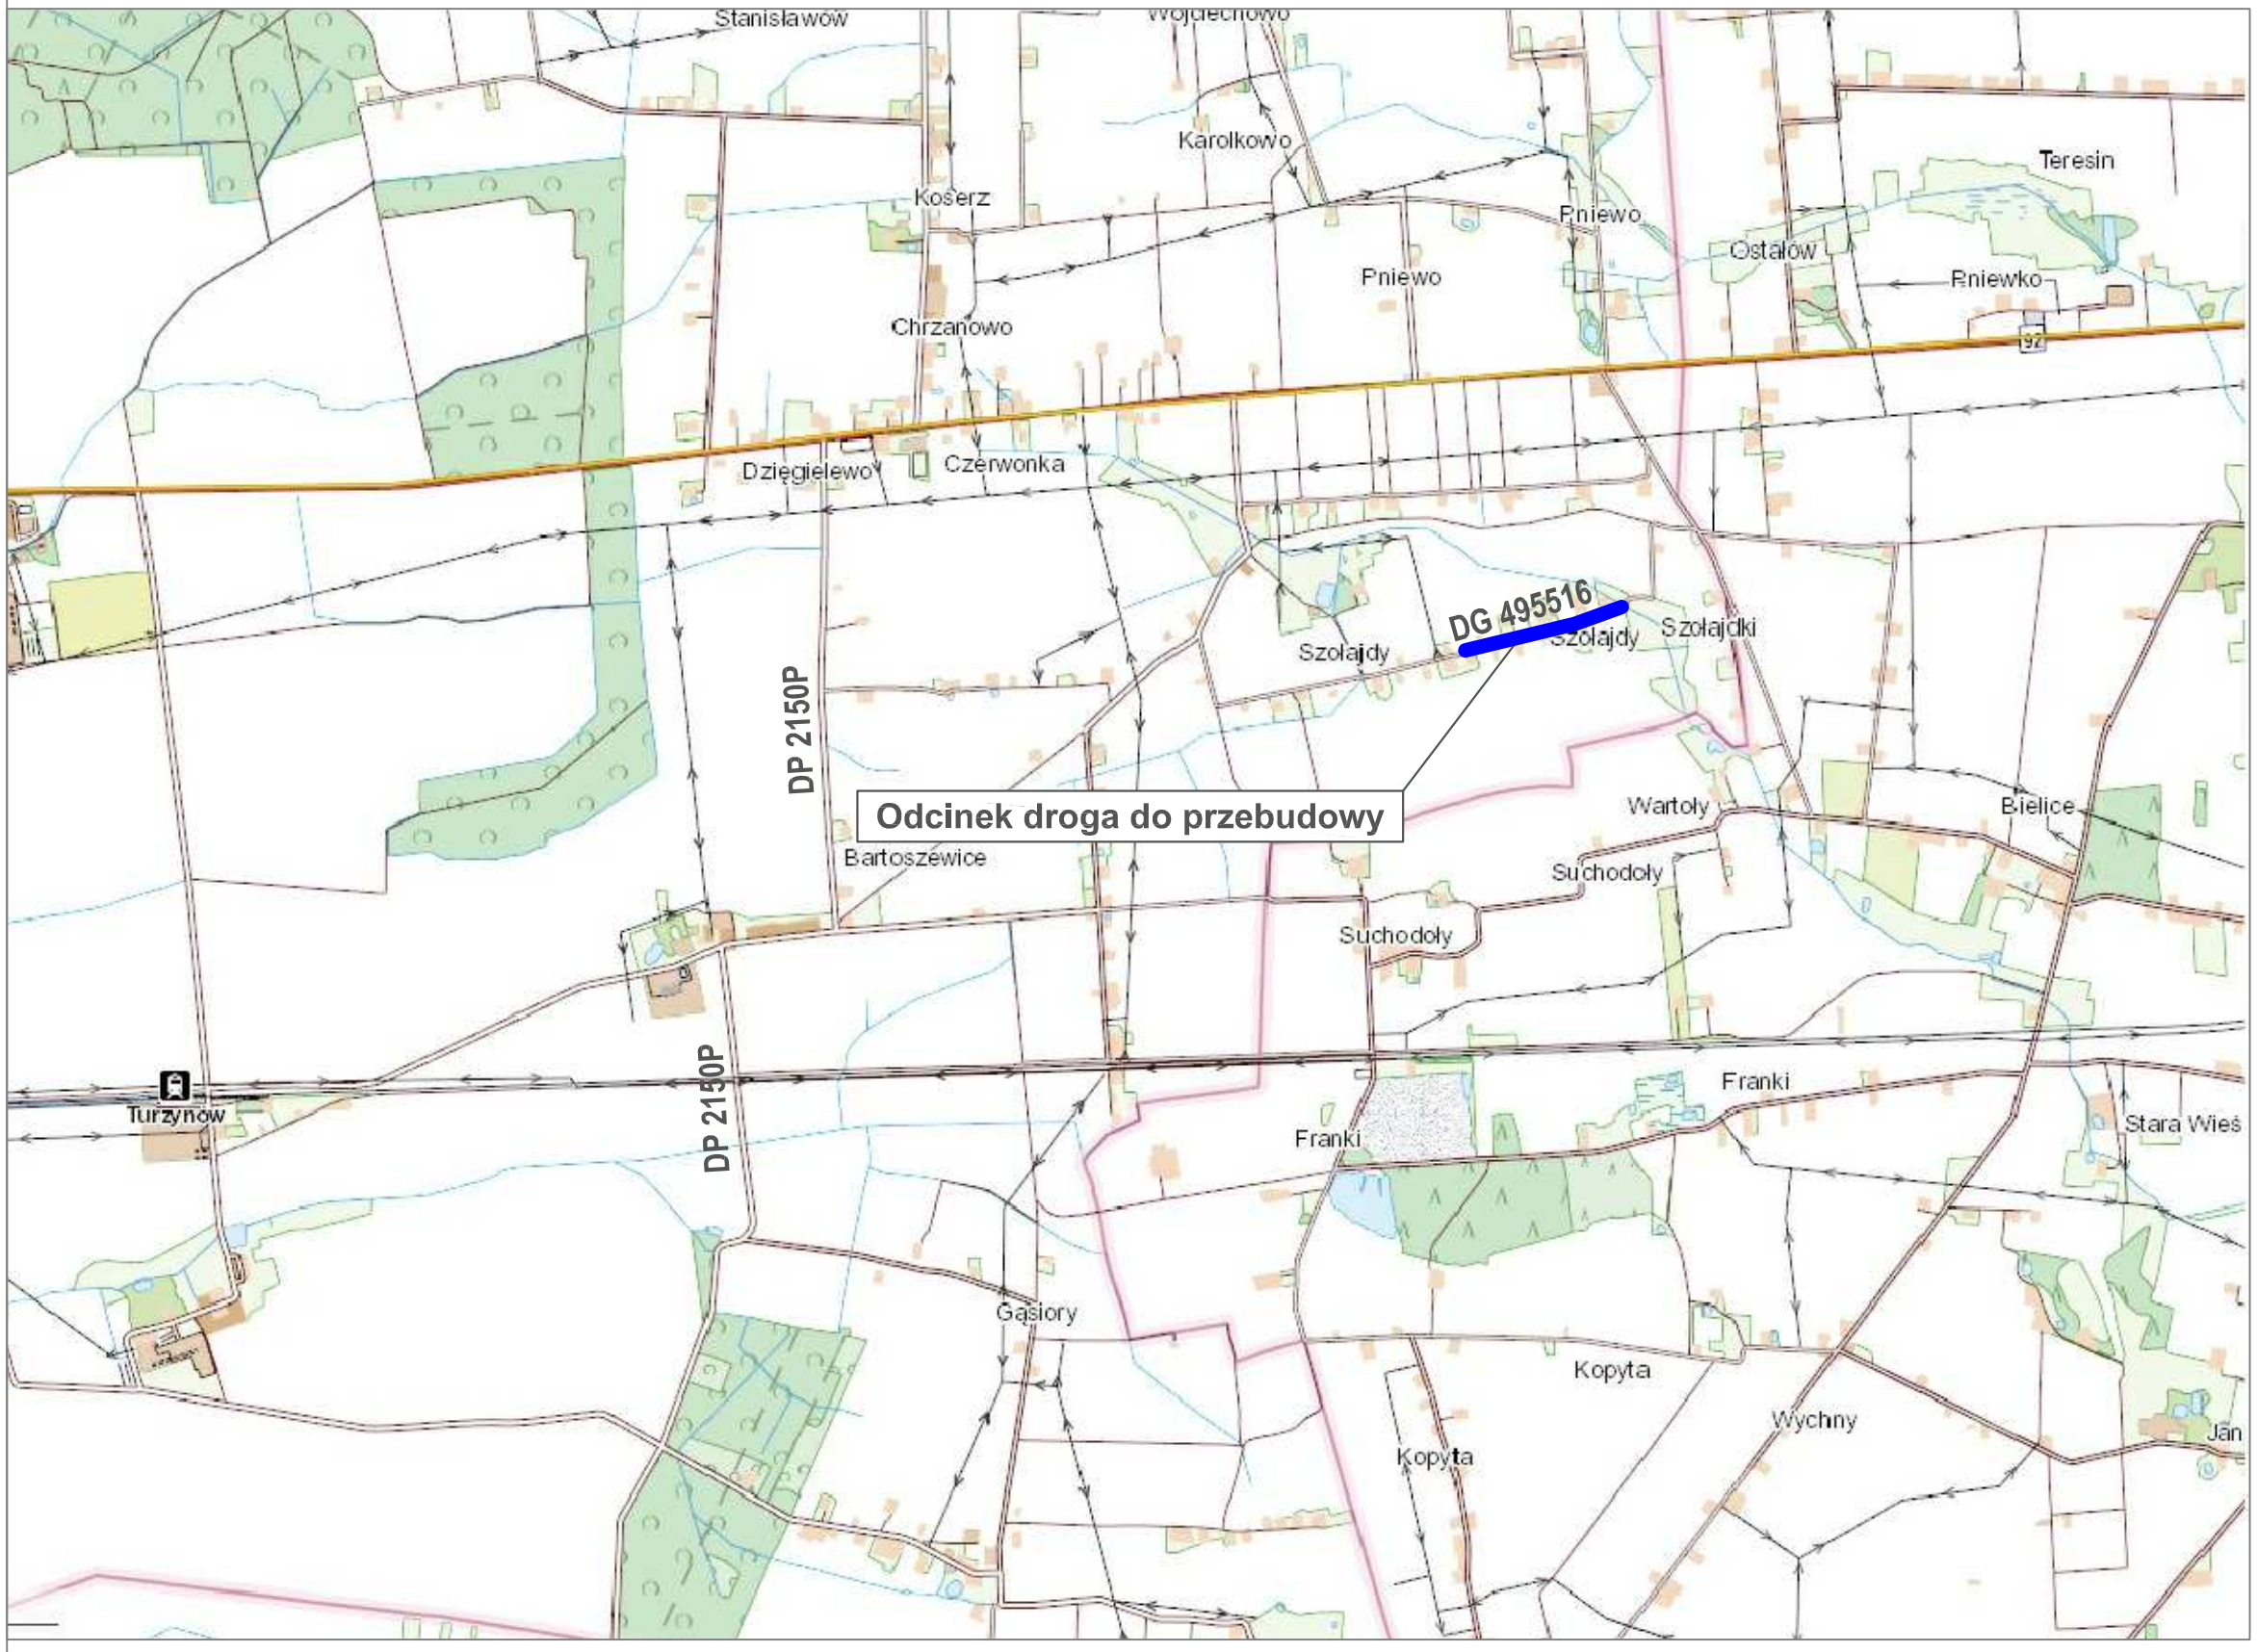

JEDNOSTKA PROJEKTOWA		
PROJEKTOWANIE I BUDOWA DRÓG HIERONIM MACIEJEWSKI Cisew 21A, 62-700 Turek		
Stadium	PROJEKT BUDOWLANY	
Temat	Przebudowa drogi gminnej nr 495527 w m. Szołajdy	
Tytuł rysunku	PLAN ORIENTACYJNY	
Branża	DROGOWA kod PCV 45233140-2	
Stanowisko	imię i nazwisko	Podpis
Projektant	Hieronim Maciejewski	
Nr. uprawnień	WKP/0240/ZOOD/06	
Opracował/a		
Nr. uprawnień		
Data opracowania	Skala	Nr. rysunku
12.2019	1:25 000	1