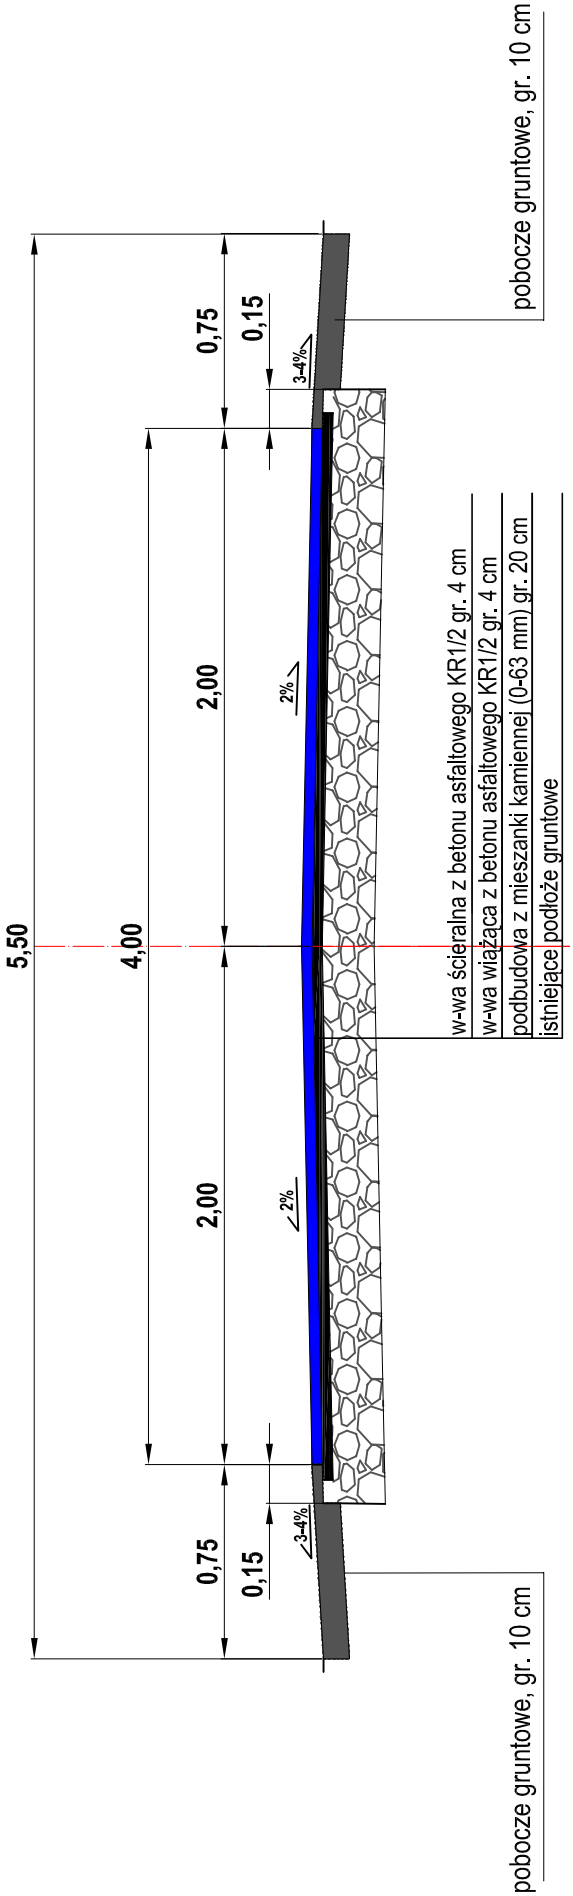

JEDNOSTKA PROJEKTOWA		
PROJEJKTOWANIE I BUDOWA DRÓG Hieronim Maciejewski Cisew 21A, 62-700 Turek		
Stadium	PROJEKT BUDOWLANO-WYKONAWCZY	
Temat	Przebudowa drogi gminnej nr 495527 w miejscowości Szołajdy	
Tytuł rysunku	PRZEKRÓJ POPRZECZNY	
Branża	DROGOWA kod PCV 45233140-2	
Stanowisko	imię i nazwisko	Podpis
Projektant	Hieronim Maciejewski	
Nr. uprawnień	WKP/0240/ZOOD/06	
Data opracowania	Skala	Nr. rysunku
12.2019	1:30	4