



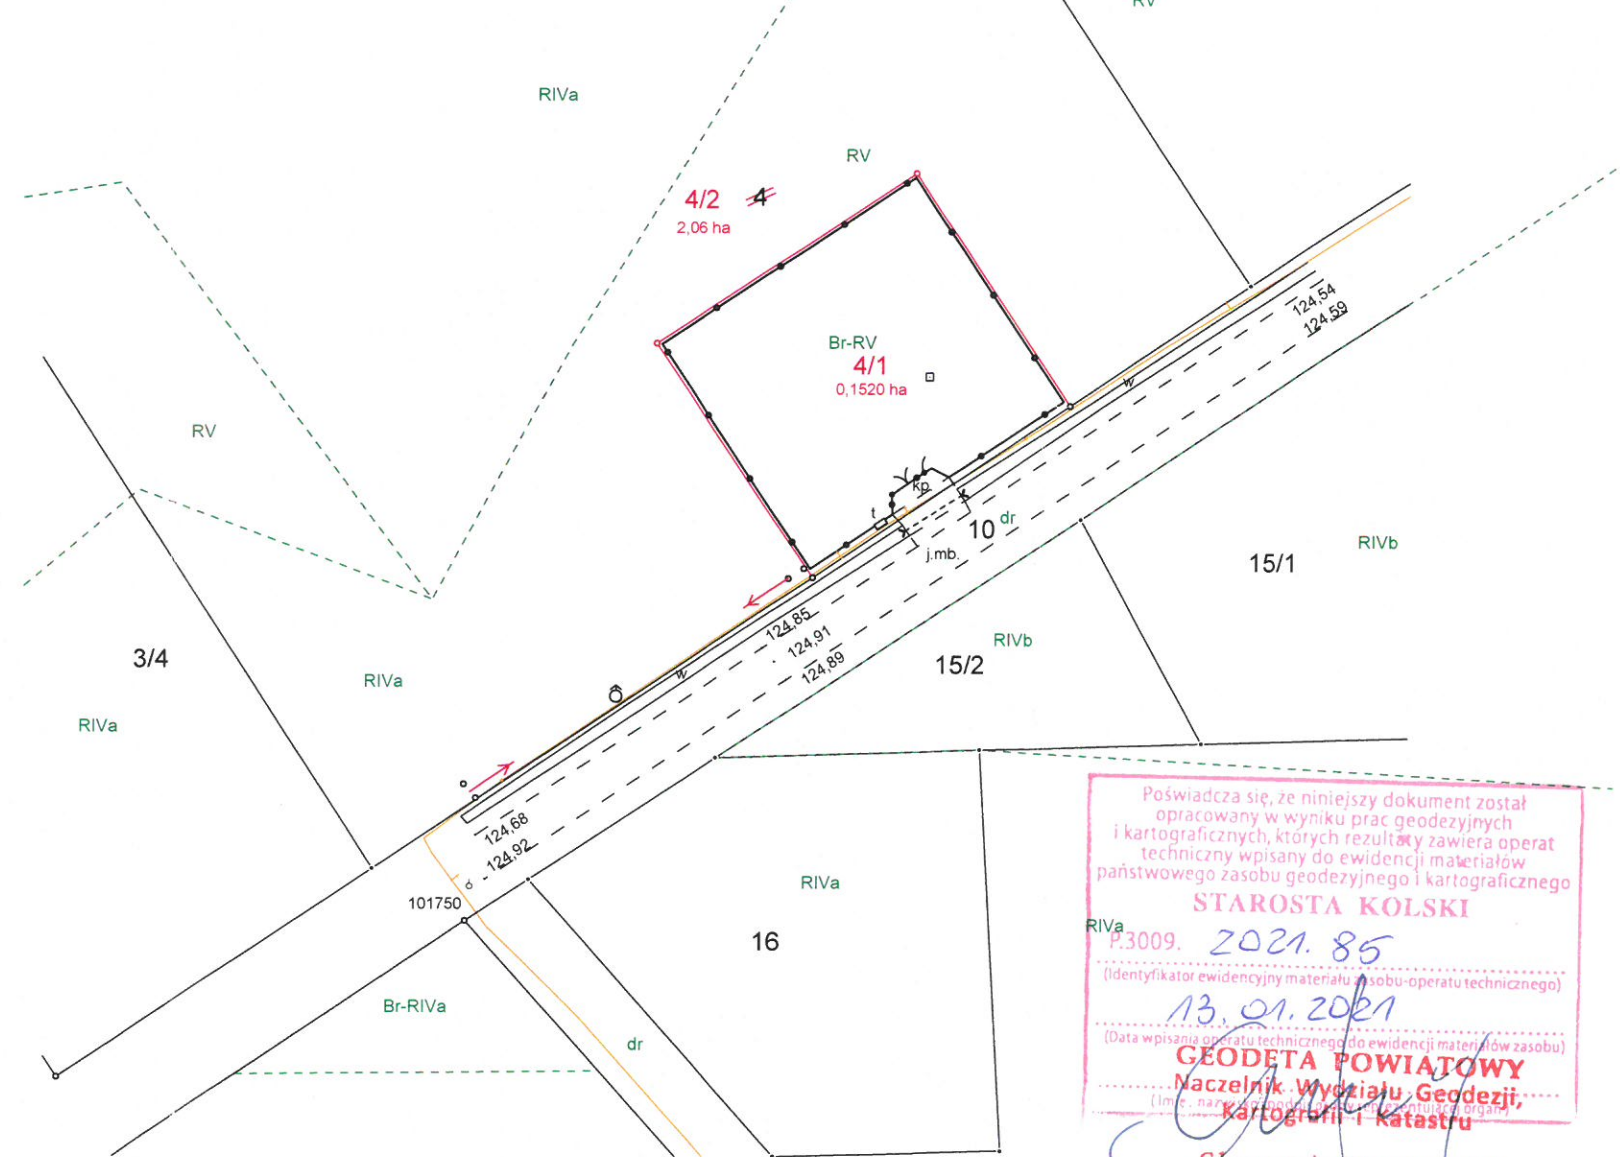

Szkic Orientacyjny 1:25000

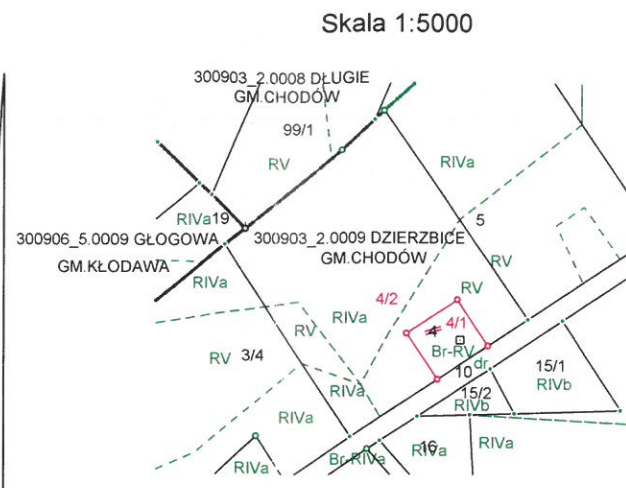

WYKAZ ZMIAN GRUNTOWYCH

Nr KW	Nr i nazwa obrębu	Nr działki	Stan dotychczasowy wg ewidencji gruntów			Pole powierzchni (ha)	Stan nowy			Pole powierzchni (ha)			
			Rodzaj użytków i klasa				Rodzaj użytków i klasa						
			OFU	OZU	OZK		OFU	OZU	OZK				
KN1K/00037042/5	300903_2.0009, DZIERZBICE	4	R	R	V	0,56	4/1	Br	R	V	0,1520		
			R	R	IVa	1,50		4/2	R	R	V	IVa	0,58
			Br	R	V	1,48							
						2,06							
razem:			2,21			razem:			2,2120				

słownie: dwa hektary sto dwadzieścia metrów kwadratowych

Poświadczam, że niniejszy dokument został opracowany w wyniku prac geodezyjnych i kartograficznych, których rezultaty zawiera operat techniczny wpisany do ewidencji materiałów państwowego zasobu geodezyjnego i kartograficznego

**STAROSTA KOLSKI**  
P.3009. 2021. 85  
(Identyfikator ewidencyjny materiału zasobu-operatu technicznego)

13.01.2021  
(Data wpisania operatu technicznego do ewidencji materiałów zasobu)

**GEODETA POWIATOWY**  
Naczelnik Wydziału Geodezji, Kartografii i Katastru

*Sławomir Piątkowski*

województwo: wielkopolskie  
powiat: kolski  
jednostka ewidencyjna: 300903\_2.GMINA CHODÓW  
obręb: 0009 DZIERZBICE

skala mapy  
1:1000

**MAPA Z PROJEKTEM PODZIAŁU**  
nieruchomości  
działka nr 4 ark.1

Identyfikator zgłoszenia pracy geodezyjnej:  
GK.6640.1816.2020  
data opracowania: 02.01.2021

Mapę wykonał:  
Usługi Geodezyjne Piotr Oporski  
Grodna 3 62-640 Grzegorzew  
NIP: 6662045677 tel. 782676541

*[Signature]*  
GEODETA  
mgr inż. Roman Nowakowski  
upr. zaw. nr 15035